


PIANTA FOSSE STATO ATTUALE - Scala 1:50
MARCIAPIEDE

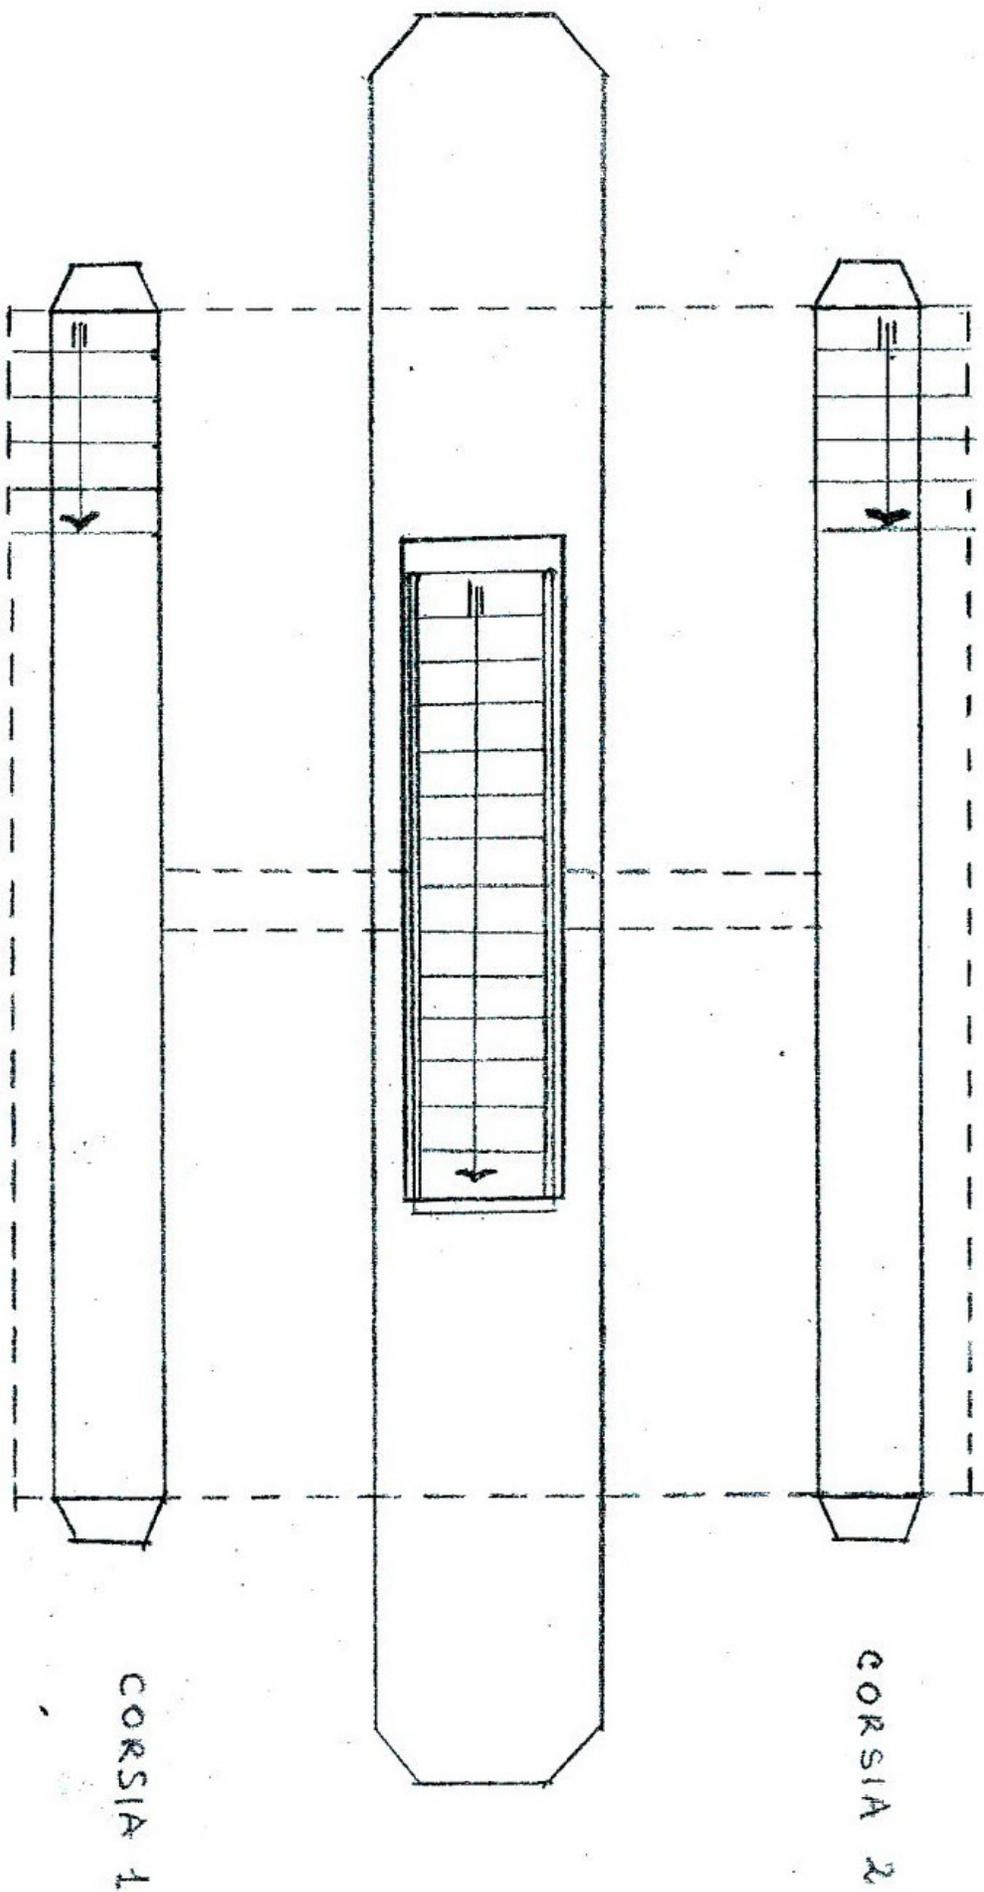

SEZIONE FOSSE STATO ATTUALE - Scala 1:50

