


PIANTA FOSSE STATO MODIFICATO - Scala 1:50

MARCIAPIEDE

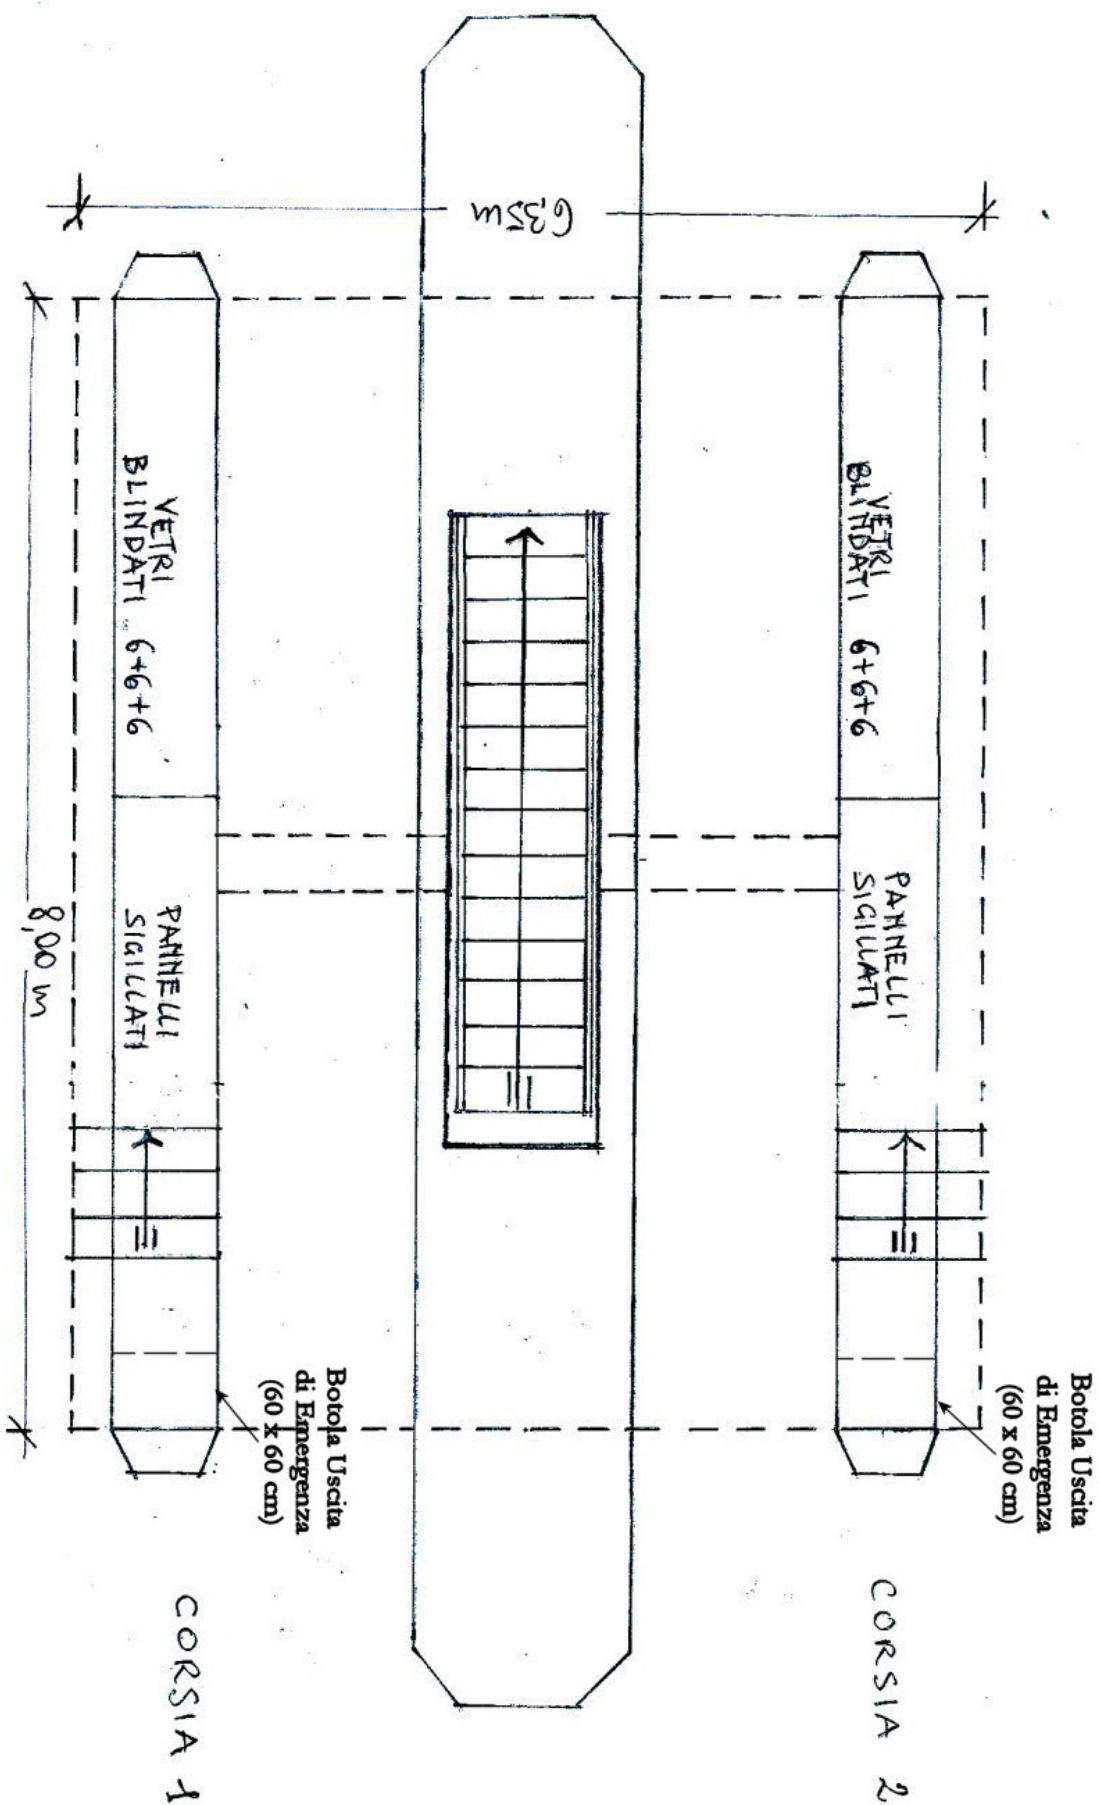

MARCIAPIEDE

SEZIONE FOSSE STATO MODIFICATO - Scala 1:50

